


# DETAL BALKONU BEZ ŁĄCZNIKA TERMICZNEGO – USZCZELNIENIE POŁĄCZENIA Z OŚCIEŻNICĄ

# DETAL

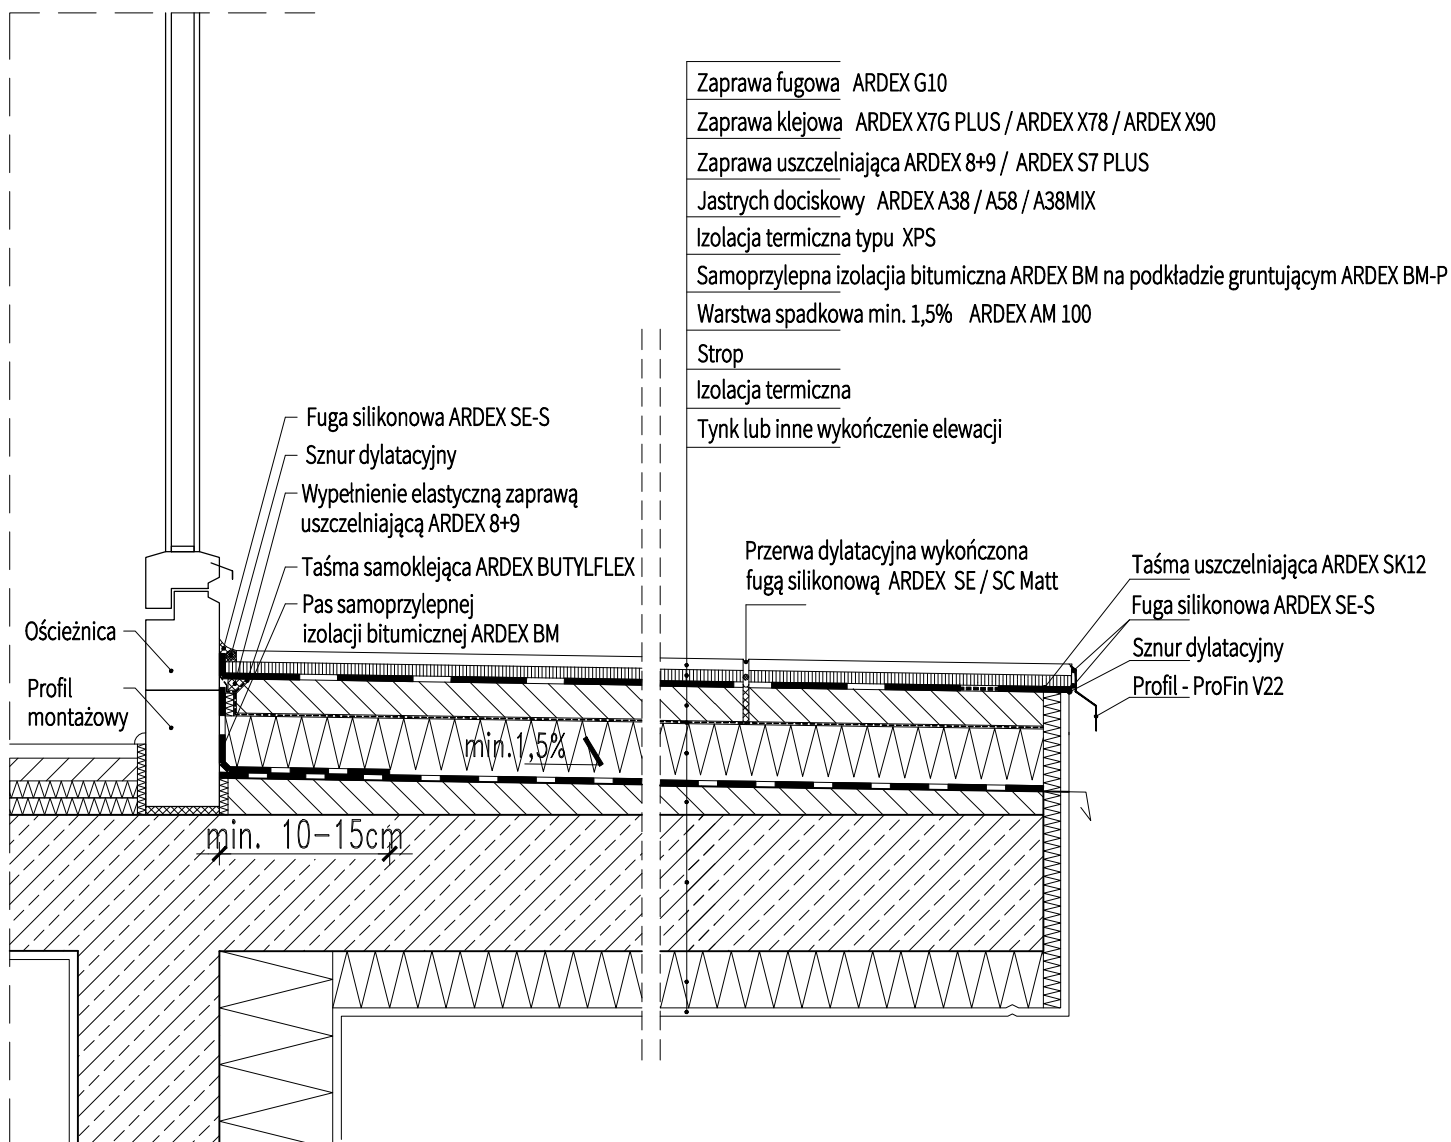

## UWAGA:

Rysunek nie zachowuje skali i przedstawia przykładowy zestaw materiałów.

Wymiary należy dostosować do indywidualnych wymagań projektu.

W przypadku specyficznych warunków lokalnych lub indywidualnych potrzeb, system może zostać zastąpiony innymi produktami.